




MỘT BƯỚC CHẠM NGÀN TIỆN ÍCH

Hệ sinh thái toàn diện cho cuộc sống hiện đại,
nơi cư dân được đáp ứng trọn vẹn mọi nhu cầu.

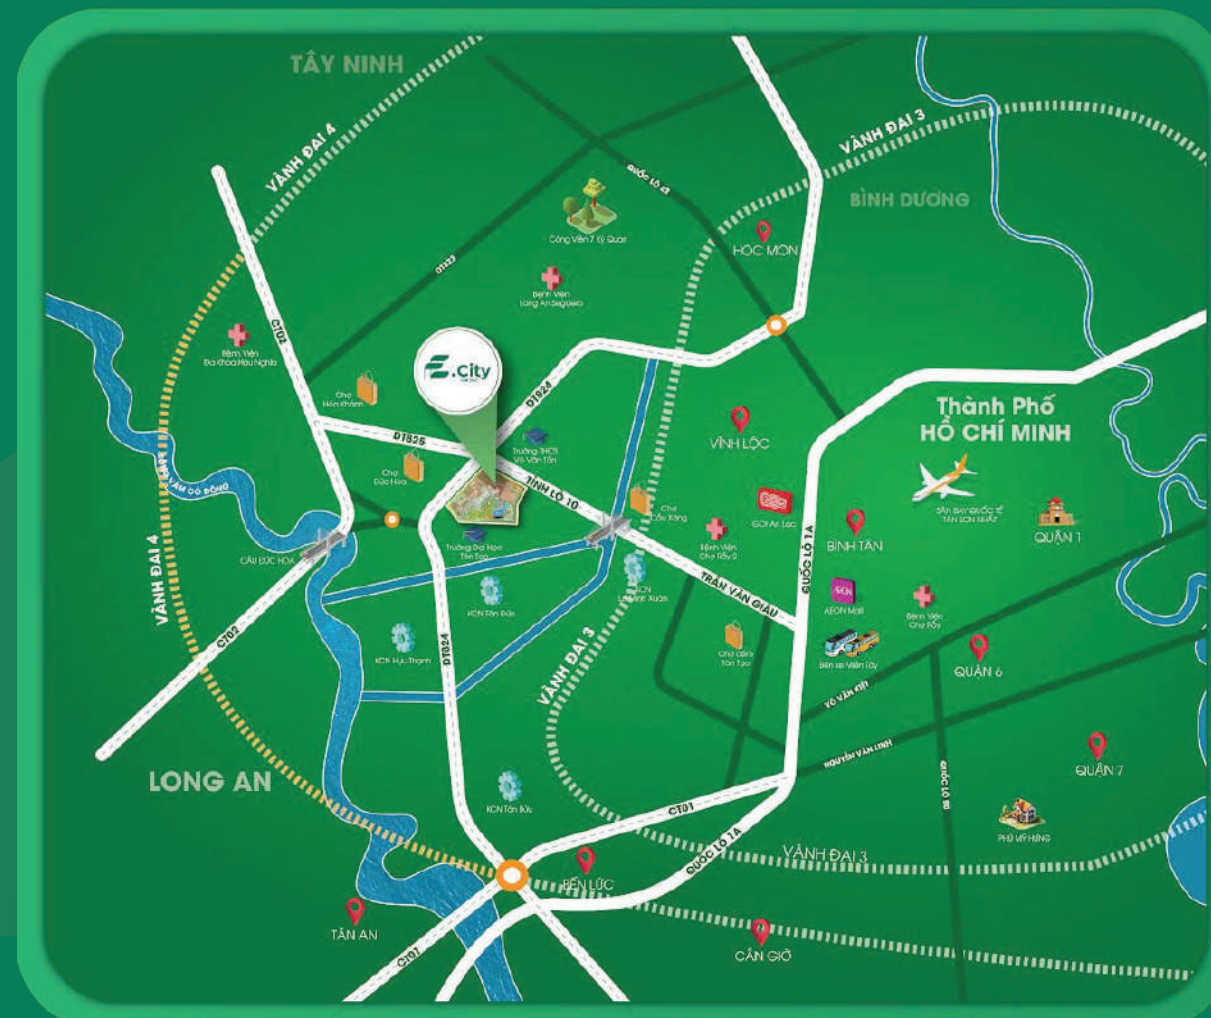

TOẠ ĐỘ VÀNG Nối Giao Thương Liên Vùng

Giao điểm chiến lược giữa 3 tuyến huyết mạch

- ◆ TL 830: kết nối đến Bến Lức, Long An, miền Tây
- ◆ TL 824: dẫn về Củ Chi, Tây Ninh, Quốc lộ 22 → TP.HCM
- ◆ TL 825: nối TL10 → vào trung tâm TP.HCM

TL10 được mở rộng 42m, giúp từ KCN Tân Đức đến TP.HCM chỉ còn 12 km



KHU ĐÔ THỊ SINH THÁI - VĂN HÓA - TRI THỨC

- ◆ Quy mô: 356 ha
- ◆ Vị trí: Mặt tiền ĐT824, Hữu Thạnh, Đức Hoà, Tây Ninh
- ◆ Chủ đầu tư: Tập đoàn Tân Tạo
- ◆ Thiết kế bởi: Thiết kế bởi: Morris Architects (Hoa Kỳ)




THÔNG TIN LIÊN HỆ | Hotline :



KIẾN TẠO CUỘC SỐNG DẪN LỐI *Phồn Vinh.*

Được thành lập từ năm 1996, Tập đoàn Tân Tạo (ITACO) là một trong những tập đoàn bất động sản có bề dày kinh nghiệm và quy mô hàng đầu tại khu vực phía Nam.

Với chiến lược phát triển bền vững, Tân Tạo đã ghi dấu qua các dự án tại TP.HCM, Long An, Kiên Giang, Hà Nội, Hà Nam, Quảng Ngãi.

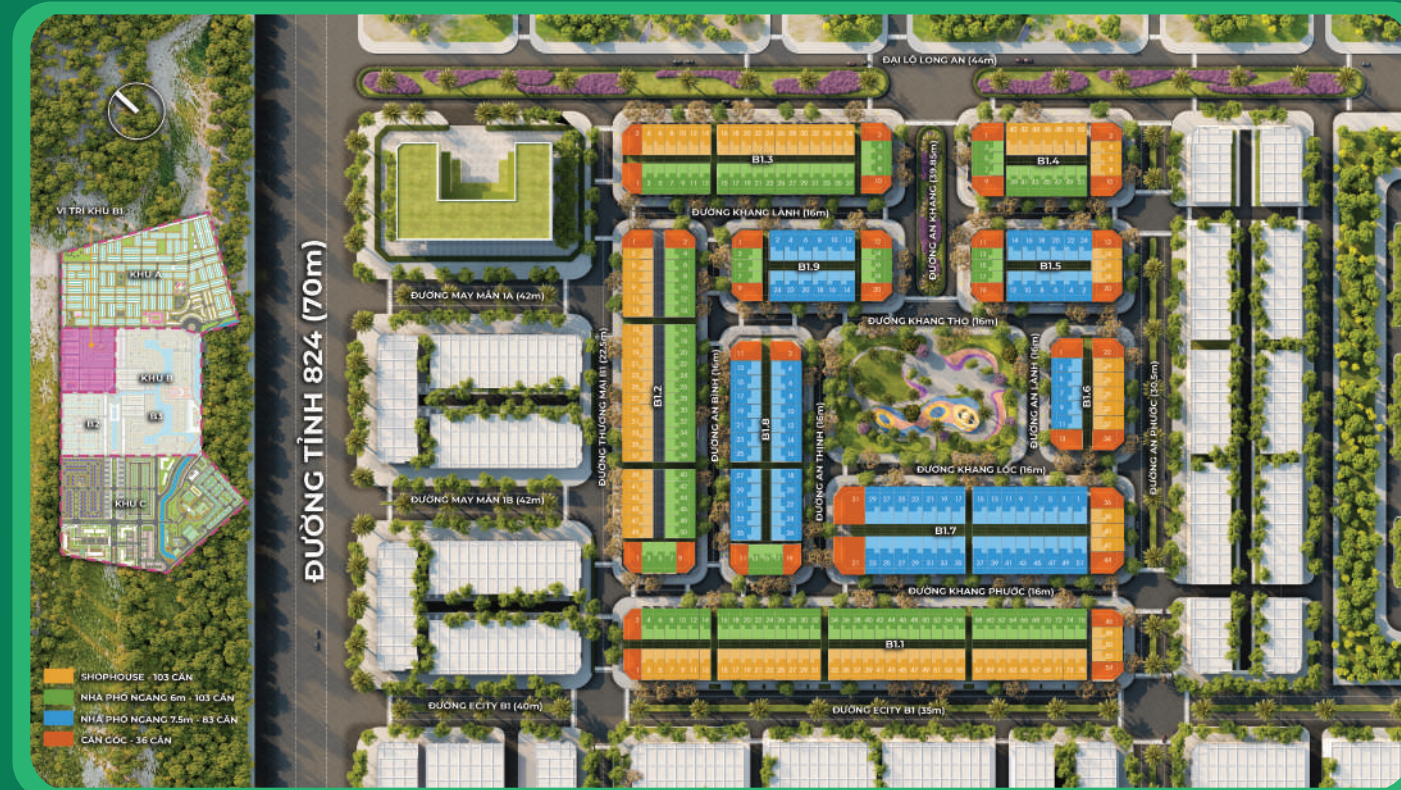

PHÂN KHU AN KHANG



An Khang

Khu phố THƯƠNG MẠI SẦM UẤT

329 Sản phẩm - Diện tích **4.6 ha**

Diện tích
6x20m & 7.5x20m

Mật độ xây dựng
40%



TIỆN ÍCH

Trường Đại học Tân Tạo, hồ bơi, phố đi bộ dài 1.5 km, trung tâm thương mại, trung tâm hội nghị, hồ thiên nga, chợ đêm...